
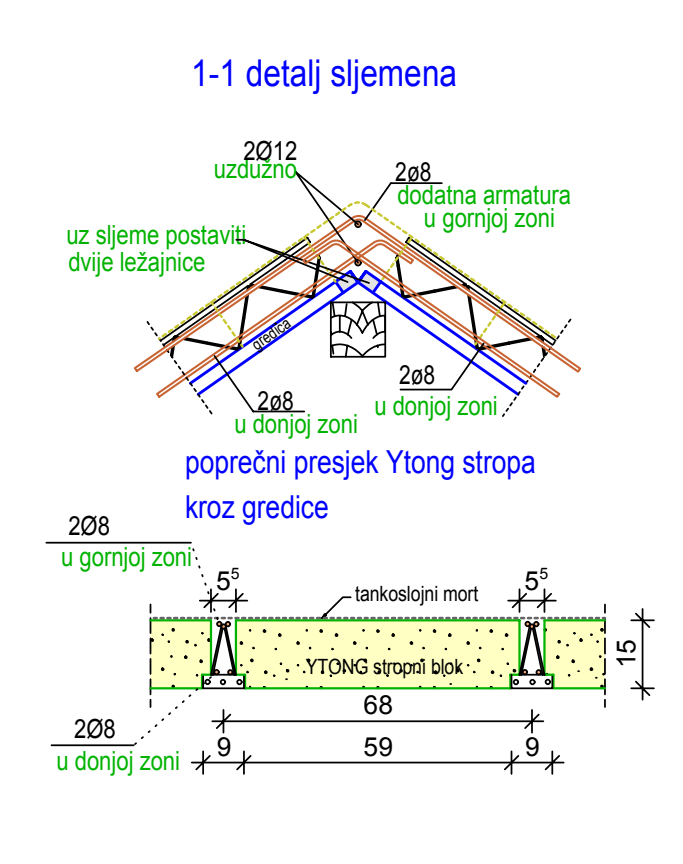
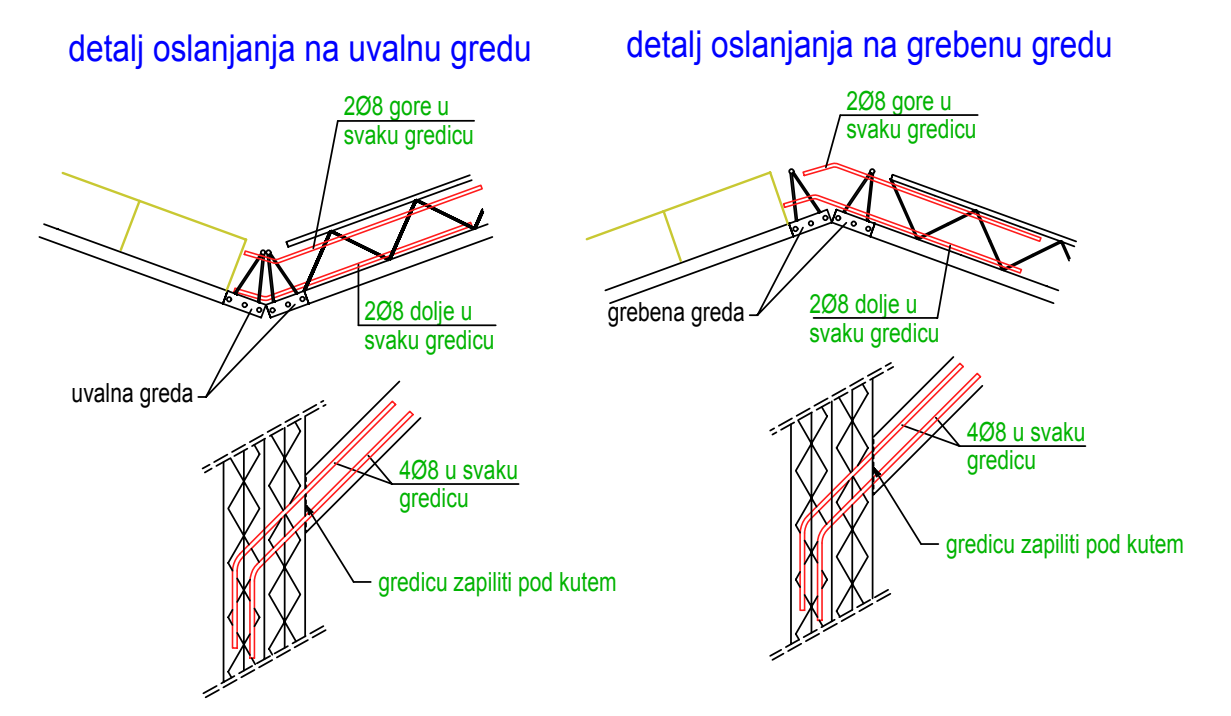
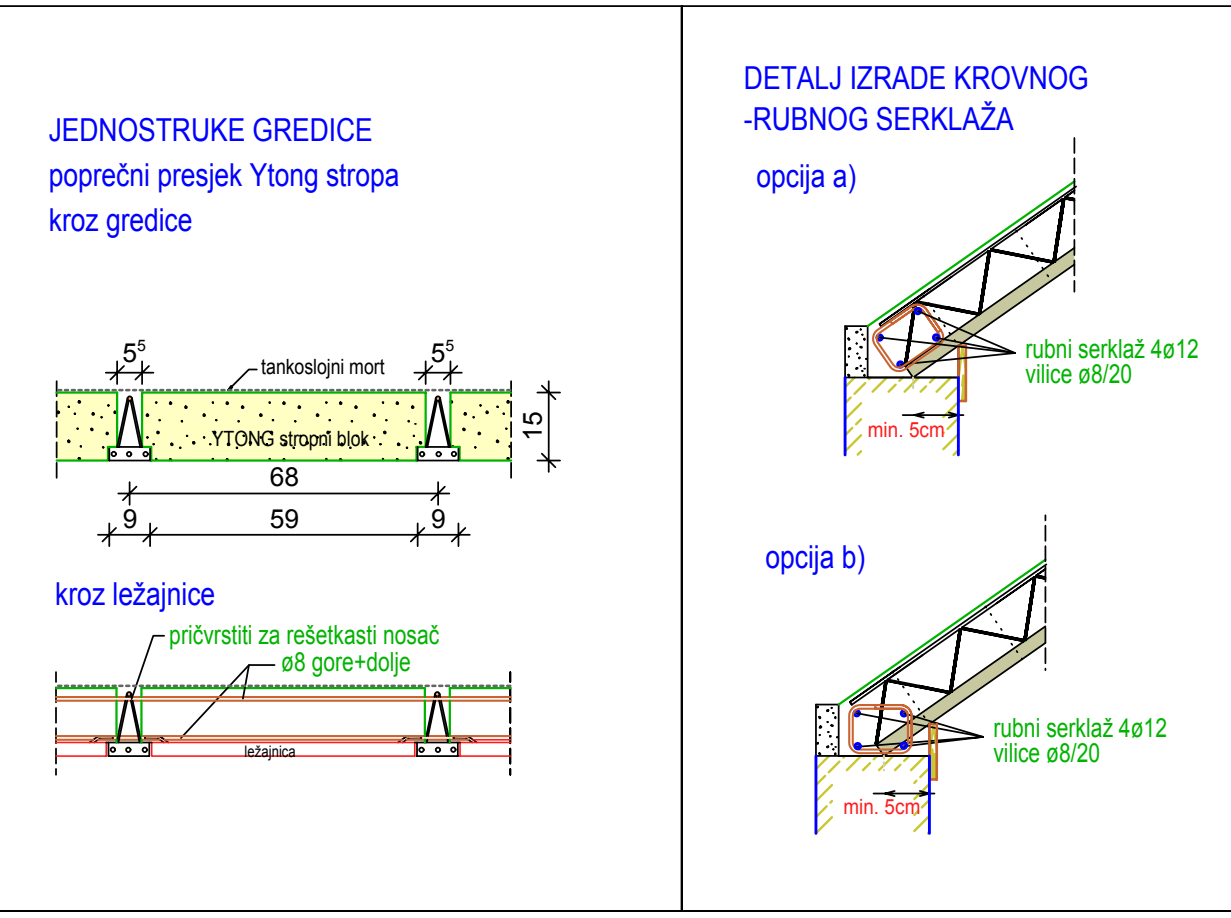
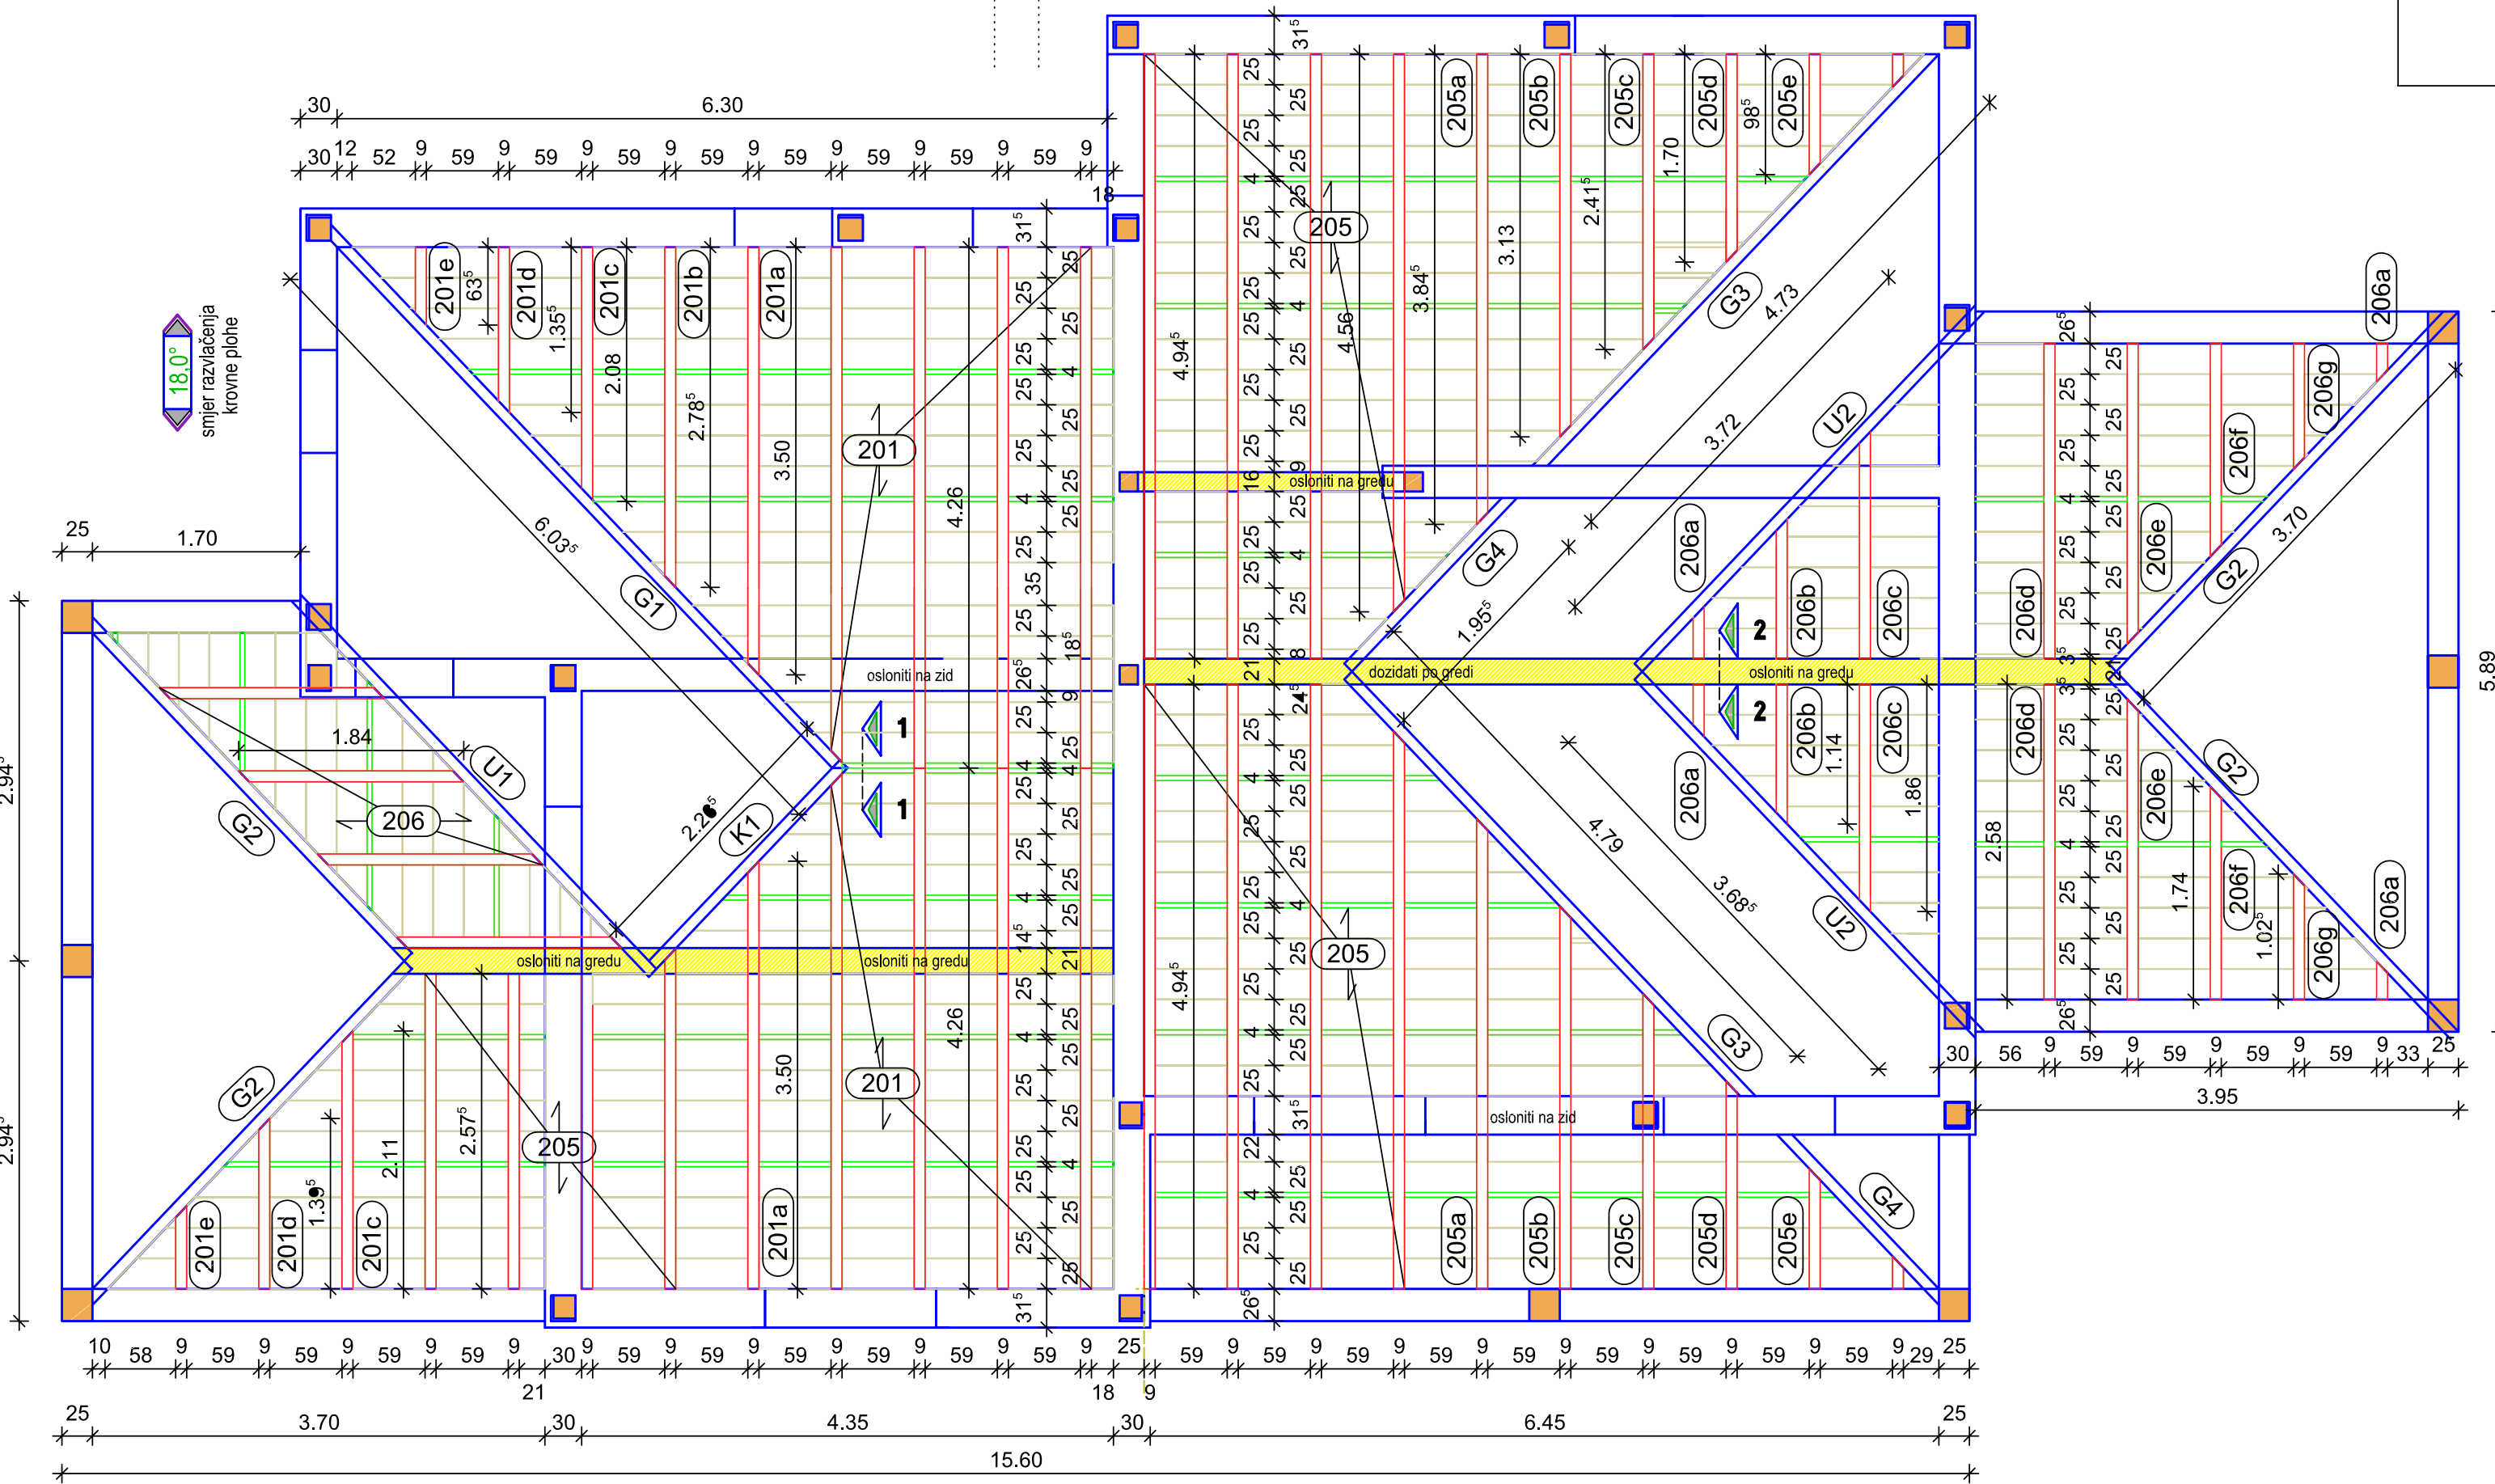


PLAN POLAGANJA YTONG STROPA KROVNE PLOČE ...m=1:50

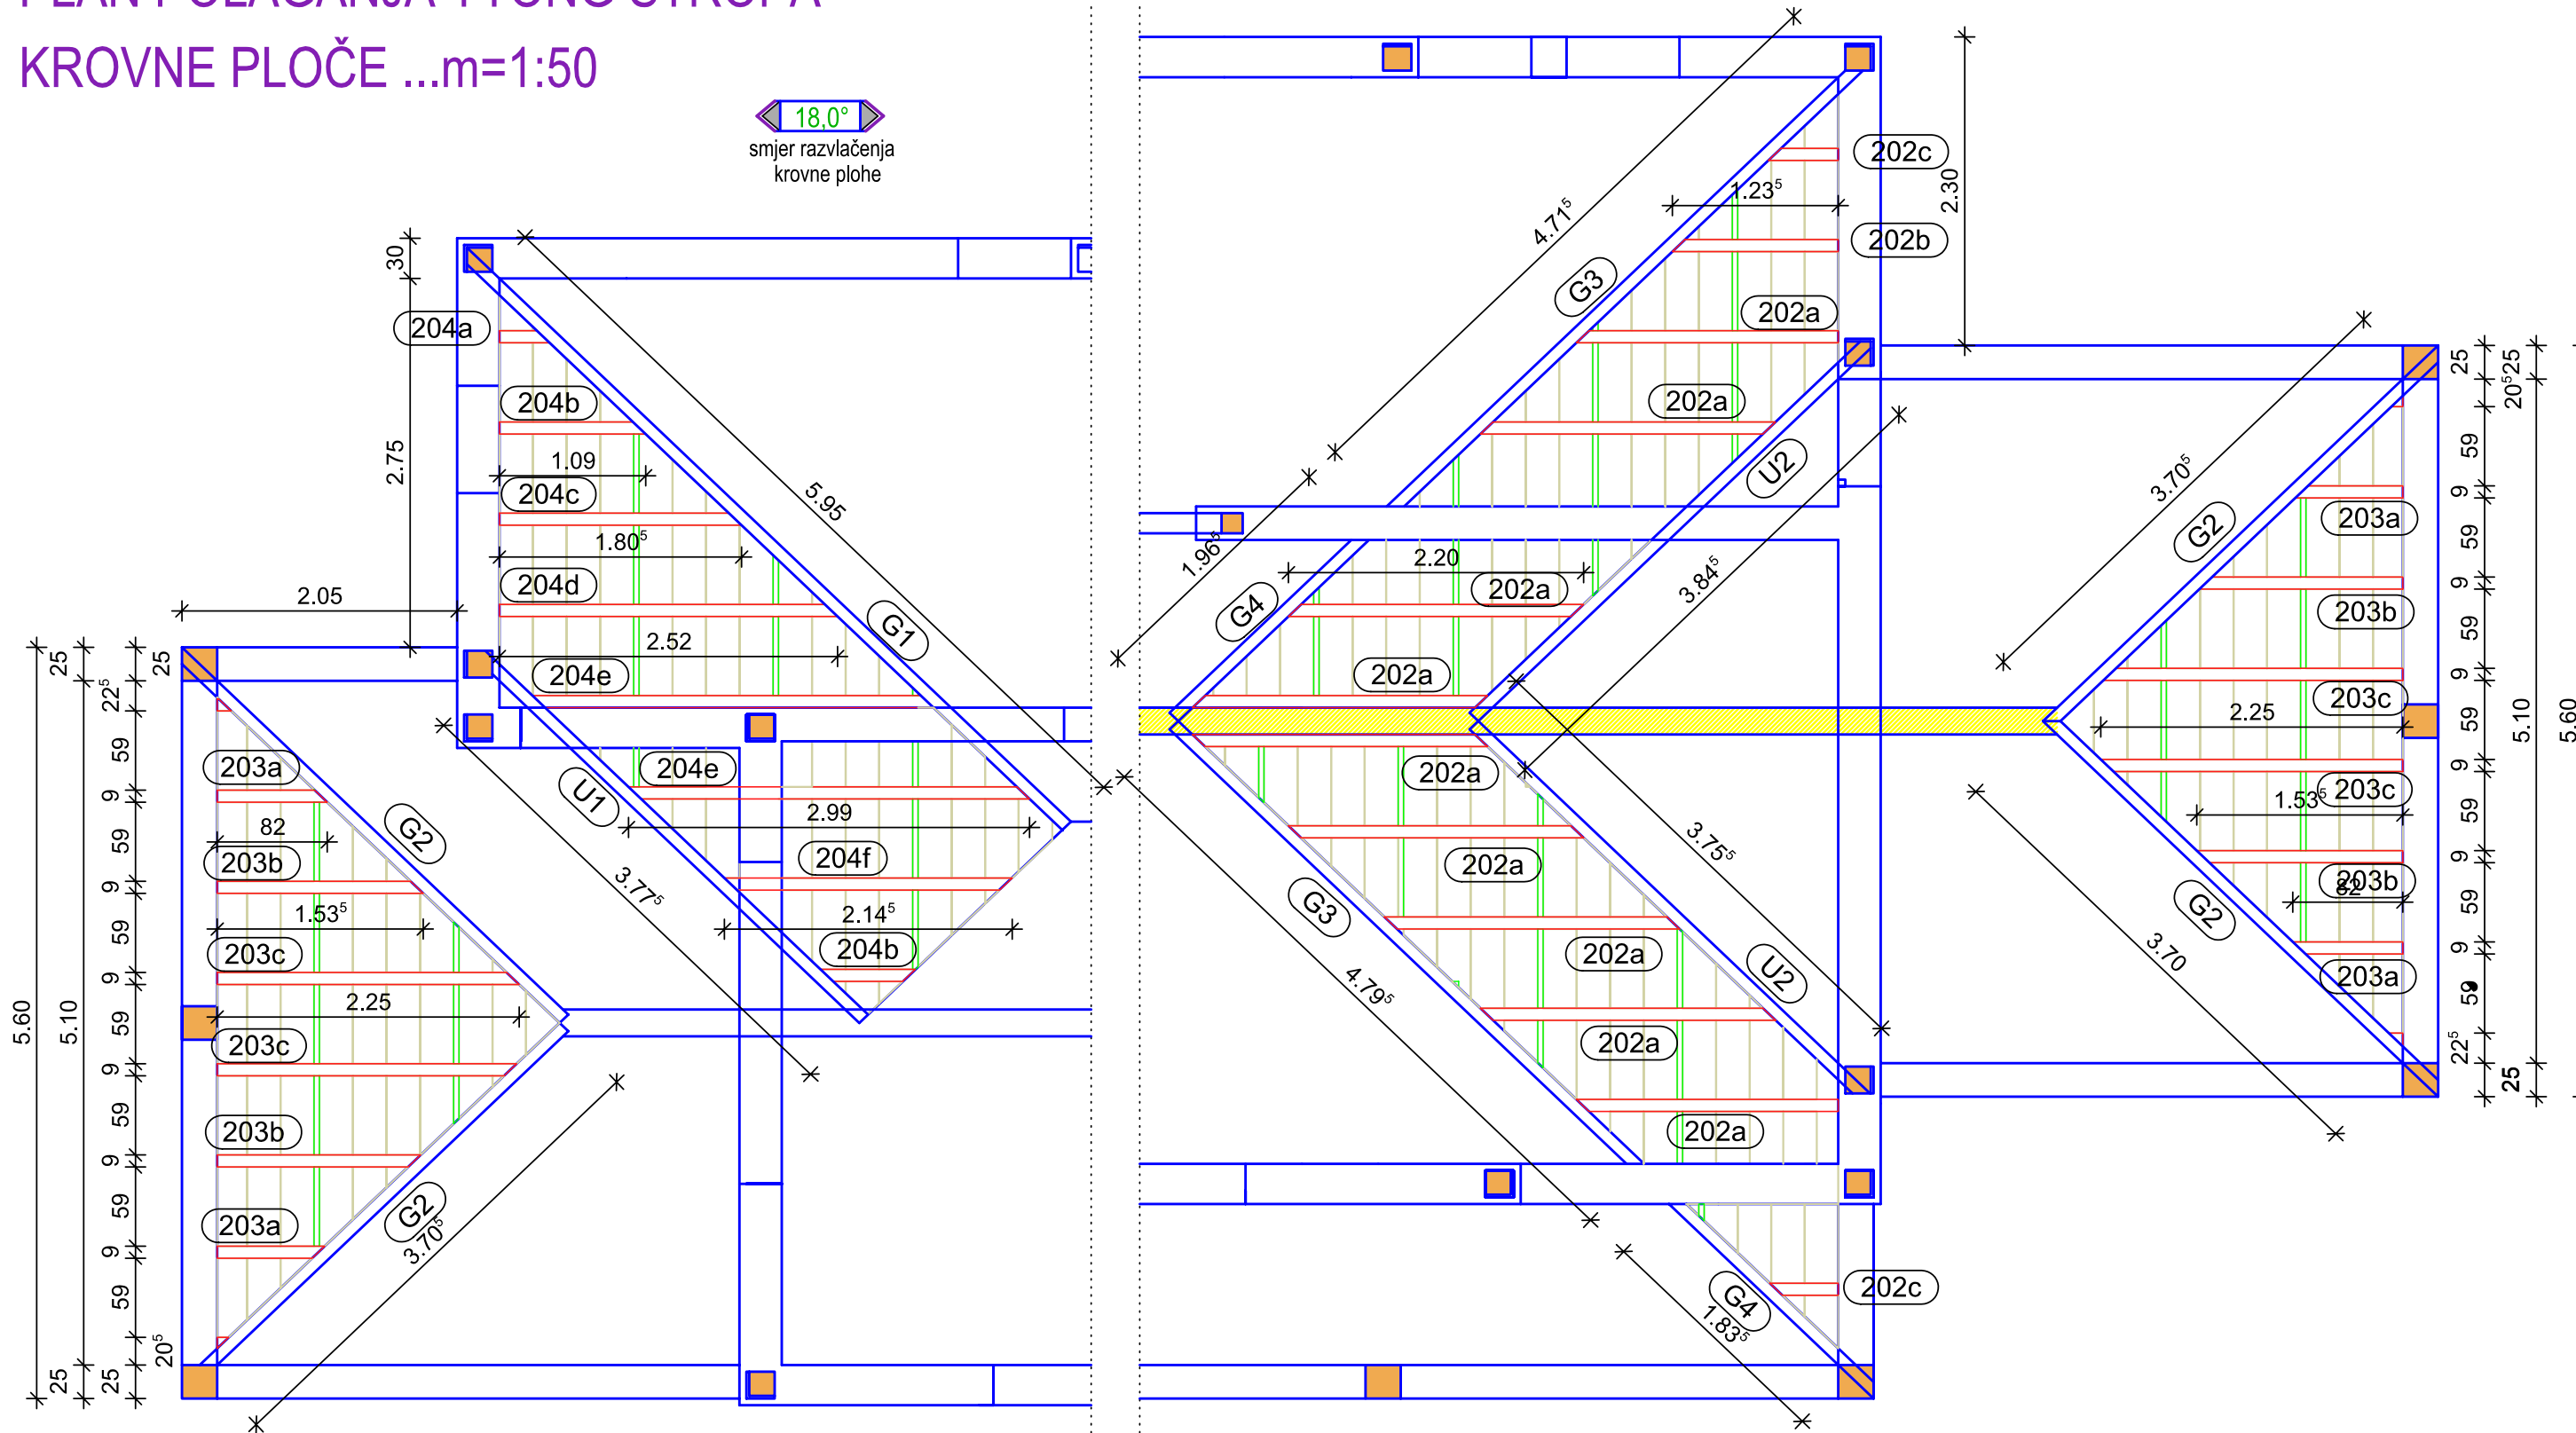

YTONG Ytong porobeton d.o.o.

Ured Kovinska 4a
Telefon +385 1 3436-800
Telefaks +385 1 3464-920

Plan polaganja YTONG stropa
izradio Tomislav Gojković d.i.g.
ovlašten inženjer građevinarstva

VAŽNE NAPOMENE UZ POSTAVLJANJE YTONG STROPA:

- postavljanje stropa izvoditi prema detaljima iz ovog plana polaganja, uz pismene upute koje se isporučuju zajedno sa nacrtom
- pridržavati se uputa o podupiranju za vrijeme montaže
- prema uputama izvesti nadvišenje konstrukcije za sve raspone veće od 2,0m
- betonirati rijetkim betonom pridržavajući se propisanih omjera cementa i pijeska zrna od 0-4mm

**ZA SVE NEPRAVILNOSTI UZROKOVANE NE PRIDRŽAVANJEM
TEKSTUALNIH UPUTA I DETALJA IZ OVOG PLANA POLAGANJA,
TVRTKA "YTONG porobeton" (NE PREUZIMA ODGOVORNOST!)**